



СельСтрой Проект

· проектная организация ·



- -201-04062018 :

-

•

•

3.

•

23-05.2022-

2

2022



СельСтрой Проект

проектная организация



- -201-04062018

3.

23-05.2022-

2



2022

| | |
|--|--|
| | |
|--|--|

| | |
|--|--|
| | |
| | |

•

>>

| | | | |
|---|-------------|---------|--|
| | | | |
| 1 | 23-05.2022- | 3. . | |
| 2 | 23-05.2022- | 9. | |

| | | | | | | | | | |
|--|--|--|--|--|-------|-------------|--|---|---|
| | | | | | | 23-05.2022- | | | |
| | | | | | | | | | |
| | | | | | | | | | |
| | | | | | | | | | |
| | | | | | 05.22 | | | 1 | 1 |
| | | | | | 05.22 | | | | |
| | | | | | | | | | |
| | | | | | 05.22 | | | | |
| | | | | | 05.22 | | | | |

3.

2022.473412 20.04.2022 .

: «

».

", 630099, .

71, .12,

- -201-04062018.

2022.473412 20.04.2022 .

23.01.2015 .

22- «

«

» 2015 - 2022 ».

20.04.2022 .;

20.04.2022 .;

«

» 2022 .

23-05.2022-

05.22

05.22

05.22

05.22

1

9



«
» 01 2022 ,
: - -046-23072019.

| | |
|---|---|
| | |
| . | . |
| | |
| | |
| . | . |

| | | | | | | | | | | |
|---|---|--|--|---|--|-------------|--|--|--|---|
| | | | | | | 23-05.2022- | | | | |
| | | | | | | | | | | |
| . | . | | | . | | | | | | 2 |

1

:
 - ;
 - , «
 » 2022 .

2

, -
 ,
 .
 - 64 .

131.13330.2020.

131.13330.2020,

III₁

- I-I ,

- III

20.13330.2016 (

- 0,38),

- III (

1²

- 1,5)

20.13330.2016,

- II (

- 5)

20.13330.2016,

- 6

14.13330.2018.

23-05.2022-

(+1,3).

131.13330.2020

1.

1 –

| 0 | -17,7 | -16,2 | -8,2 | 2,6 | 11,1 | 17,2 | 19,3 | 16,3 | 10,2 | 2,8 | -7,3 | -14,7 | 1,3 |
|---|-------|-------|------|-----|------|------|------|------|------|-----|------|-------|-----|

131.13330.2020



2.

2 –

| / | | | | |
|---|-----|------|-----|--|
| 1 | 0 | | -50 | |
| | | | +37 | |
| 2 | 0 | 0,92 | -41 | |
| | | 0,98 | -44 | |
| 3 | 0 | 0,92 | -37 | |
| | | 0,98 | -40 | |
| 4 | , % | | 77 | |
| | | | 69 | |
| 5 | , / | | 3,6 | |
| | | 8°C | | |
| 6 | | - | | |

23-05.2022-

| | | | | |
|----|---|---|------------|--|
| | | - | | |
| 7 | | - | 120 | |
| | , | - | 317 | |
| 8 | | - | 95 | |
| 9 | | - | 1/XI-10/IV | |
| 10 | | - | 52 | |
| | , | | | |
| 11 | | - | 37 | |
| | , | | | |

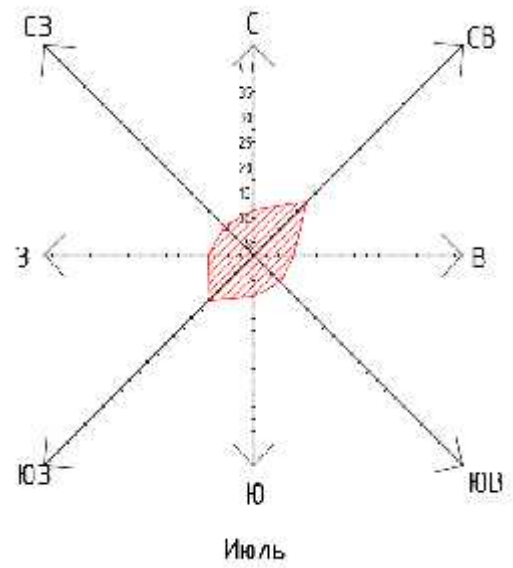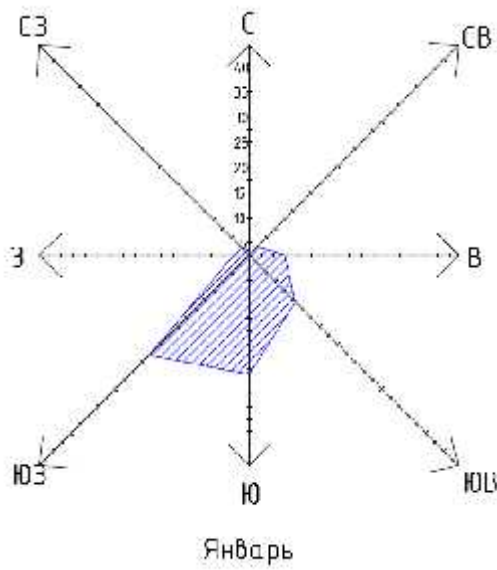

. 1 –

2

,
,

,

-

:

1.

2.

23-05.2022-

3.

-

.

4.

.

-

40

.

.

.

1 – 0+00,00

.

.

.

1 – 1+05,40

.

.

0,1504

.

()

.

1 – 0+03,90

.

.

()

.

1 – 1+05,40

.

0,1015

.

2 – 0+00,00

.

.

.

2 – 1+12,30

.

(18).

0,1123

.

()

.

1 – 0+08,50

.

()

.

1 – 1+12,30

(

18).

23-05.2022-

0,1015 .

, .5.6.2 243.1326000.2015 . 4.5.1.7

52766-2007, 1,2 ,

.

1,5 42.13330.2016 11.4.

59.13330.2020,

,

.

«

».

4 ., « 4.

/ ».

1 – 3 ;

2 – 1 .

- II.

«

».

3

-

:

— II h=0,05 ;

— 5 25607-2009, h=0,15 .

— ., h=0,15 .

«

».

100.20.8.

| | |
|---|---|
| . | . |
| . | . |
| . | . |
| . | . |

100.20.8

6665-91

30, F200, W4;

Btb 2.0,

15, F200, W4

26633-2015.

30,

F200.

4

,

.

—

.

| | |
|---|---|
| | |
| . | . |
| . | . |
| | |
| | |
| . | . |
| . | . |

| | | | | | | | | | |
|--|--|--|--|--|--|-------------|--|--|--|
| | | | | | | 23-05.2022- | | | |
| | | | | | | | | | |
| | | | | | | | | | |

$$\vdots$$

21.101-2020 –

2.105-95 —

21.701-2013 –

33100-2014 –

42.13330.2016 –

78.13330.2012 –

34.13330.2021 –

131.13330.2020 –

20.13330.2016 –

. . 3-503-71/88 -

25607-2009 —

[illegible]


| | | | | | | | |
|--|--|--|--|--|--|-------------|---|
| | | | | | | 23-05.2022- | |
| | | | | | | | 9 |
| | | | | | | | |

| | |
|---|---|
| | . |
| | . |
| | |
| | |
| . | |

| | | | | | | | | | | |
|---|---|--|--|---|--|-------------|--|--|--|---|
| | | | | | | 23-05.2022- | | | | |
| | | | | | | | | | | |
| . | . | | | . | | | | | | 1 |


| | | | | |
|---|---------|----------------|---------|--------------|
| Попикетная ведомость объемов земляных работ | | | | |
| ул. Центральная участок №1 | | | | |
| на участке от ПК0+03,90–ПК1+05,40 | | | | |
| Наименование | | | | Объем, м3 |
| Пикет начала ПК | 0+03,90 | Пикет конца ПК | 1+00 | |
| Снятие ПРС, м3 | | | | 61,50 |
| Пикет начала ПК | 1+00 | Пикет конца ПК | 1+05,40 | |
| Снятие ПРС, м3 | | | | 3,46 |
| ИТОГО | | | | |
| Снятие ПРС, м3 | | | | 64,96 |

| | | | | |
|---|---------|----------------|---------|--------------|
| Попикетная ведомость объемов земляных работ | | | | |
| ул. Центральная участок №2 | | | | |
| на участке от ПК0+03,90-ПК1+05,40 | | | | |
| Наименование | | | | Объем, м3 |
| Пикет начала ПК | 0+08,50 | Пикет конца ПК | 1+00 | |
| Снятие ПРС, м3 | | | | 106,14 |
| Пикет начала ПК | 1+00 | Пикет конца ПК | 1+12,30 | |
| Снятие ПРС, м3 | | | | 15,25 |
| ИТОГО | | | | |
| Снятие ПРС, м3 | | | | 121,39 |


| | | | | | | | | | |
|--|--|--|--|--|-------|-----------------|--|---|--|
| | | | | | | 23-05.2022- - 1 | | | |
| | | | | | | | | | |
| | | | | | | | | | |
| | | | | | 05.22 | | | | |
| | | | | | 05.22 | | | | |
| | | | | | | | | | |
| | | | | | 05.22 | | | | |
| | | | | | 05.22 | | | | |
| | | | | | | | |  СельСтрой Проект | |

| Ведомость планировочных работ | | | | | |
|-------------------------------|---------|------------------------------|----------|----------|-------------------------|
| ул. Центральная участок №1 | | | | | |
| Пикет | | Площади планировки, м2 | | | |
| ПК | + | Верх земляного полотна | Откосы | | Придоровочная полоса |
| | | | насыпи | выемки | |
| 0+03,90 | 1+00,00 | 153,76 | 0 | 0 | 0 |
| 1+00,00 | 1+05,40 | 8,64 | 0 | 0 | 0 |
| Итого: | | 162,4 | 0 | 0 | 0 |

| Ведомость планировочных работ | | | | | |
|-------------------------------|---------|------------------------------|----------|----------|-------------------------|
| ул. Центральная участок №2 | | | | | |
| Пикет | | Площади планировки, м2 | | | |
| ПК | + | Верх земляного полотна | Откосы | | Придоровочная полоса |
| | | | насыпи | выемки | |
| 0+08,50 | 1+00,00 | 146,4 | 0 | 0 | 0 |
| 1+00,00 | 1+12,30 | 19,68 | 0 | 0 | 0 |
| Итого: | | 166,08 | 0 | 0 | 0 |

| | | | | | | | | |
|--|--|--|--|--|-------|---|--|--|
| | | | | | | 23-05.2022- - 2 | | |
| | | | | | | | | |
| | | | | | |  СельСтрой Проект | | |
| | | | | | 05.22 | | | |
| | | | | | 05.22 | | | |
| | | | | | | | | |
| | | | | | 05.22 | | | |
| | | | | | 05.22 | | | |

| 1 | | | | | | | | | | | |
|---------|---------|-------|------|-------|----------|-----|------|-----------|------|----|--|
| | | , | , | 2 | 100.20.8 | | | | | | |
| + | + | | | | | | | 5, h=0,15 | | | |
| | | | | | | | | II | 5 | | |
| 1 | 2 | 3 | 4 | 5 | 6 | 7 | 8 | 9 | 10 | 11 | |
| + | + | | | | | 3 | 3 | 3 | 3 | - | |
| 0+03,90 | 1+00,00 | 96,10 | 1,50 | 144,2 | 198 | 7,2 | 27,2 | 1,5 | 31,7 | | |
| 1+00,00 | 1+05,40 | 5,4 | 1,50 | 8,1 | 12 | 0,4 | 1,5 | 0,1 | 1,8 | | |
| : | | 96,1 | | 152,3 | 210 | 7,6 | 28,8 | 1,6 | 33,5 | | |

| | | | | | | | | | |
|--|--|--|--|--|-------|---|--|---|---|
| | | | | | | 23-05.2022- - 3 | | | |
| | | | | | | | | | |
| | | | | | | | | | |
| | | | | | 05.22 | | | | |
| | | | | | 05.22 | | | | |
| | | | | | | | | | |
| | | | | | 05.22 | | | | |
| | | | | | 05.22 | | | | |
| | | | | | | | | 1 | 2 |
| | | | | | |  | | | |

| 2 | | | | | | | | | | |
|---------|---------|-------|------|-------|--------------|--------------|------|-----|--------|----|
| | | | | 2 | 100.20.8 . . | | | | | |
| + | + | | | | | 5, h=0,15 | | | | |
| | | | | | | | | | | |
| | | | | | | II | 5 | | h=0,20 | |
| | | | | | | 100/130, h=5 | | | | |
| 1 | 2 | 3 | 4 | 5 | 6 | 7 | 8 | 9 | 10 | 11 |
| + | + | | . . | . . | | 3 | 3 | 3 | 3 | - |
| 0+08,50 | 1+00,00 | 91,50 | 1,50 | 137,3 | 206 | 6,9 | 25,9 | 1,4 | 30,2 | |
| 1+00,00 | 1+12,30 | 12,3 | 1,50 | 18,5 | 27 | 0,9 | 3,5 | 0,2 | 4,1 | |
| : | | 91,5 | | 155,7 | 233 | 7,8 | 29,4 | 1,6 | 34,3 | |






| | | | | | |
|--|--|--|--|--|-------|
| | | | | | |
| | | | | | |
| | | | | | |
| | | | | | 05.22 |
| | | | | | 05.22 |
| | | | | | |
| | | | | | 05.22 |
| | | | | | 05.22 |


| | | |
|---|---|---|
| | | |
| | 1 | 1 |
|  | | |

| | |
|---|---|
| | . |
| | . |
| | |
| | |
| . | |

| | | | | | | | |
|---|---|--|--|---|--|-------------|---|
| | | | | | | 23-05.2022- | |
| | | | | | | | |
| . | . | | | . | | | 1 |



| | | | | | | | | | |
|---|----------|------|--------|---|-------|--|------------------------|------|--------|
|  | | | | | | 23-05.2022-ТКР | | | |
| | | | | | | Обустройство пешеходного перехода по ул. Центральная в с. Березовое Новосибирского района Новосибирской области | | | |
| Изм. | Кол.уч. | Лист | № док. | Подпись | Дата | Технические и конструктивные решения линейного объекта | Стадия | Лист | Листов |
| Разработал | Булавина | | |  | 05.22 | | П | 1 | 5 |
| Проверил | Кузнецов | | |  | 05.22 | | | | |
| Норм. контр | Кузнецов | | |  | 05.22 | Ситуационный план тротуаров по ул. Центральная. М 1:500 | ООО "СельСтрой Проект" | | |
| ГИП | Кузнецов | | |  | 05.22 | | | | |

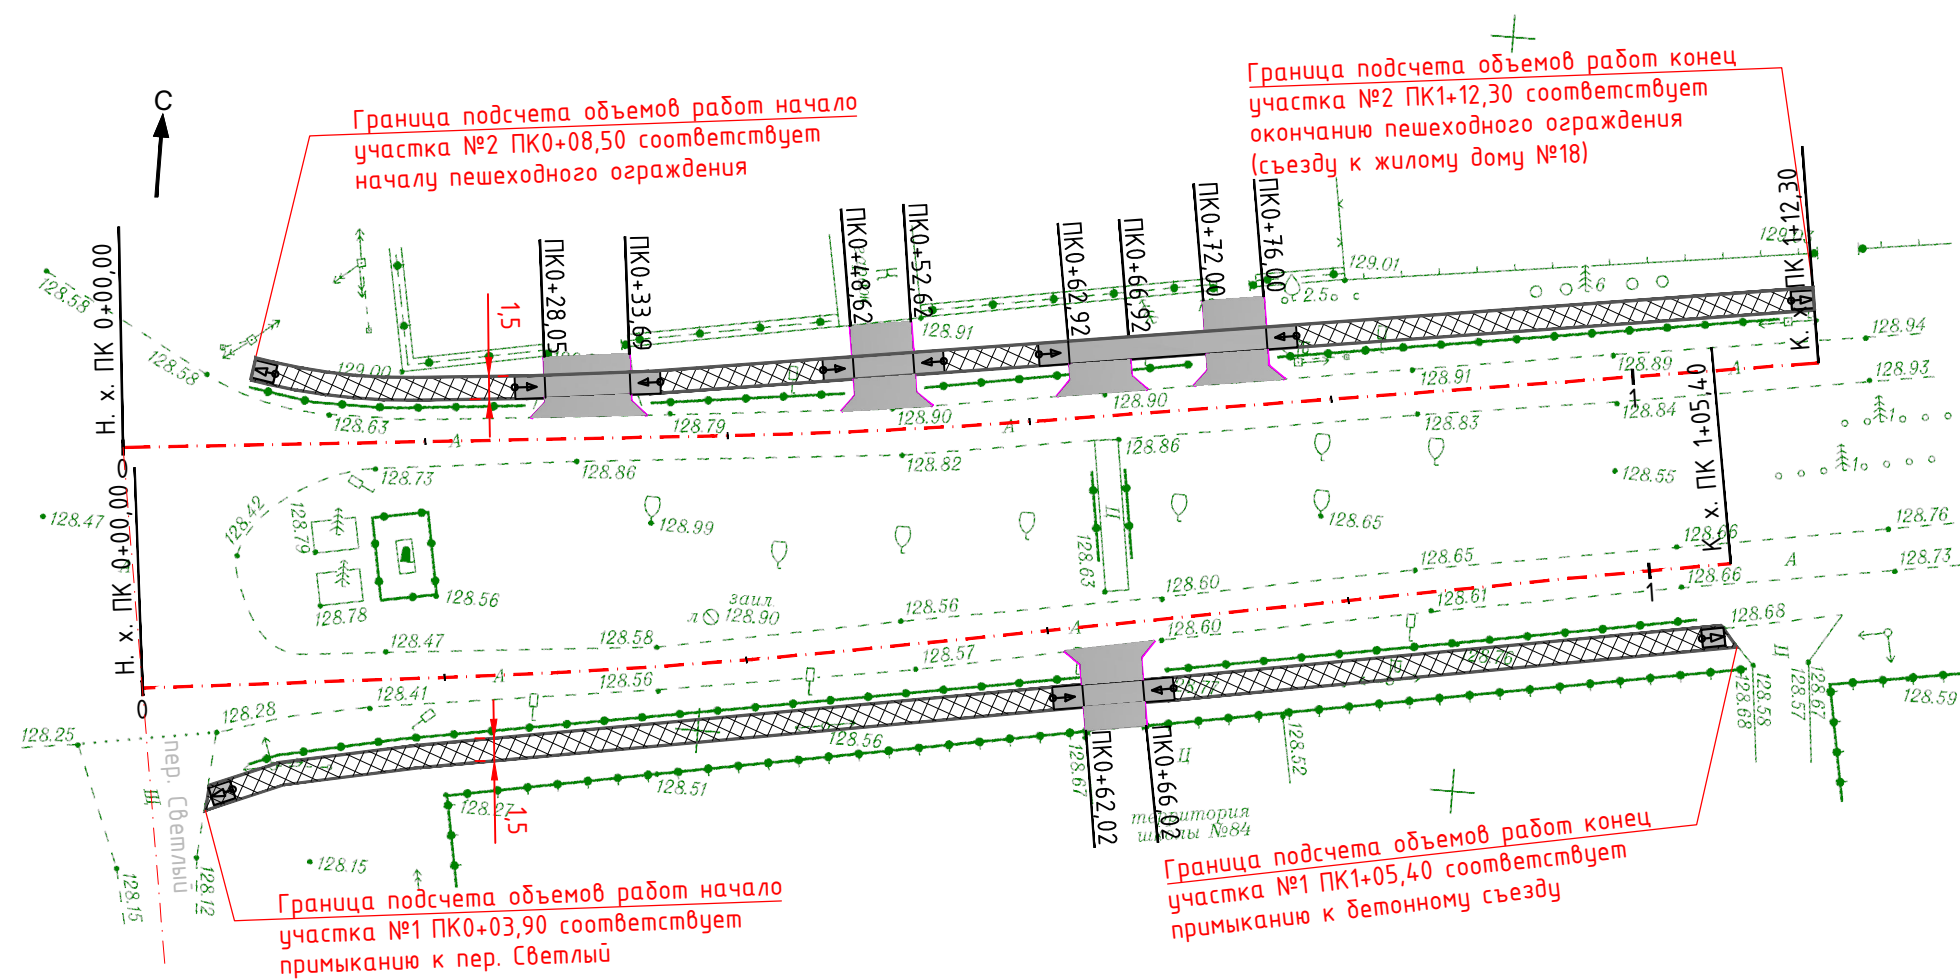

Условные обозначения:

- ось дороги
- кромка покрытия
- граница обочины
- бортовой камень БР100.20.8
- тротуар
- бортовой камень БР100.20.8
- бортовой камень БР100.30.18
- съезд из асфальтобетона
- понижение тротуара

Примечания:

- Инженерно-геодезические изыскания проводились в апреле 2022 г. ООО "СельСтрой Проект".
- Система высот Балтийская.



| Изм. | Кол.уч. | Лист | № док. | Подпись | Дата |
|-------------|----------|------|--------|-----------------|-------|
| Разработал | Булавина | | | <i>Булавина</i> | 05.22 |
| Проверил | Кузнецов | | | <i>Кузнецов</i> | 05.22 |
| Норм. контр | Кузнецов | | | <i>Кузнецов</i> | 05.22 |
| ГИП | Кузнецов | | | <i>Кузнецов</i> | 05.22 |

23-05.2022-ТКР

Обустройство пешеходного перехода по ул. Центральная
в с. Береговое Новосибирского района Новосибирской области


Технические и конструктивные решения
линейного объекта

| Стадия | Лист | Листов |
|--------|------|--------|
| П | 2 | 5 |

План тротуаров по ул. Центральная.
М 1:500

ООО "СельСтрой Проект"

Конструкция дорожной одежды тротцара (M1:30)

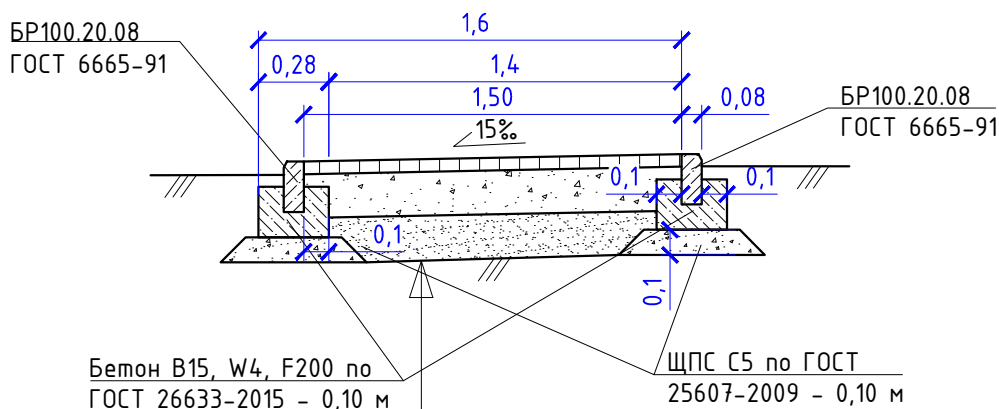

Грунт земельного полотна

Песок средней крупности с $K_f=2\text{м/сут}$ по ГОСТ 32824-2014 с содержанием пылевато-глинистой фракции до 5% - 0,20

ЩПС С5 по ГОСТ 25607-2009 - 0,15

Асфальтобетон плотный из горячей щебеночной смеси, II марки,
тип Г, на битуме БНД 100/130 - 0,05

Примечания:

1. Конструкция дорожной одежды тротуара составлена в соответствии с типовым проектом 503-0-47.86 "Поперечные профили автомобильных, проходящих по населенным пунктам" (табл.1).
2. В скобках указана ширина тротуара.
3. Все размеры даны в метрах.



23-05.2022-TKP

Обустройство пешеходного перехода по ул. Центральная
в с. Береговое Новосибирского района Новосибирской области

Технологические и конструктивные решения линейного объекта

| | |
|--------|--|
| Стадия | |
|--------|--|

Лист

Листов

000 "СельСтрой Проект"




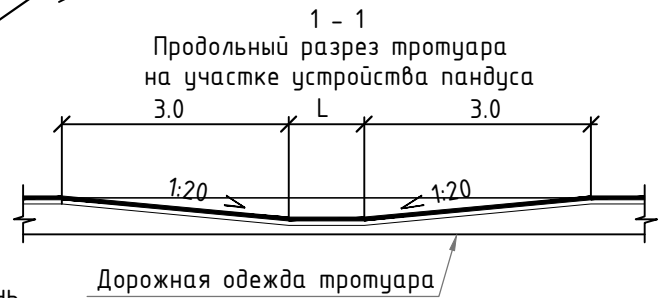


Схема пандуса на примыканиях

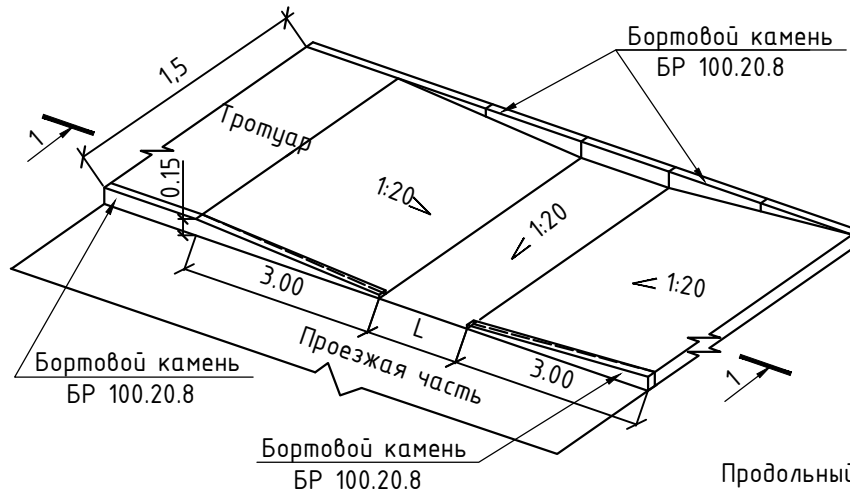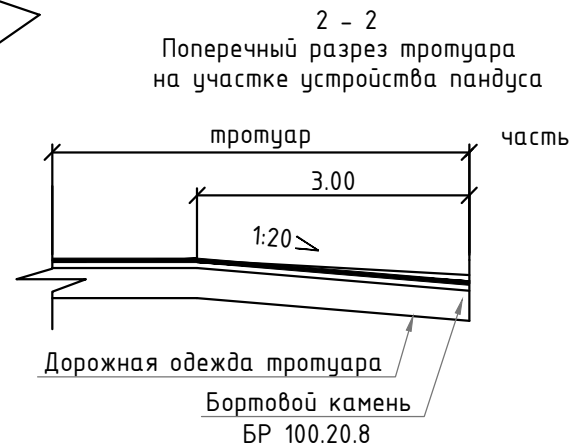

1. Ширина пандусного съезда не менее 1,5 м.
2. Пандус запроектирован в соответствии со СП 59.13330.2020 «Доступность зданий и сооружений для маломобильных групп населения» и СП 35-101-2001 «Проектирование зданий и сооружений с учетом доступности для маломобильных групп населения».

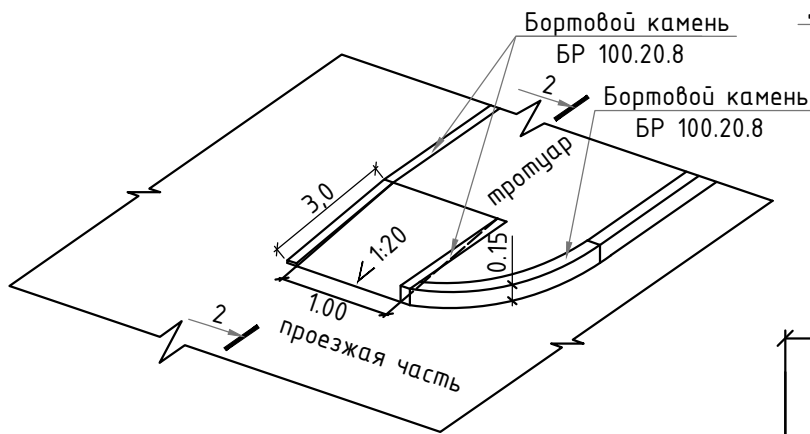

23-05.2022-ТКР

Обустройство пешеходного перехода по ул. Центральная
в с. Береговое Новосибирского района Новосибирской области


Технологические и конструктивные
решения линейного объекта

Тротуарный пандус


| Стадия | Лист | Листов |
|--------|------|--------|
| П | 4 | 5 |

ООО "СельСтрой Проект"

План-схема съездов

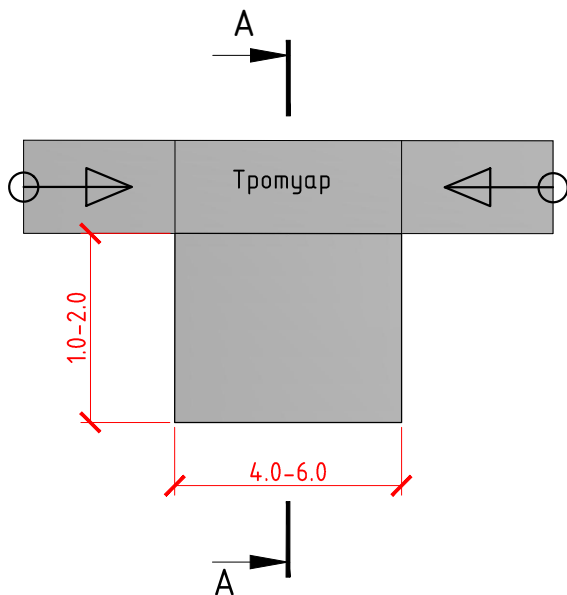

A-A

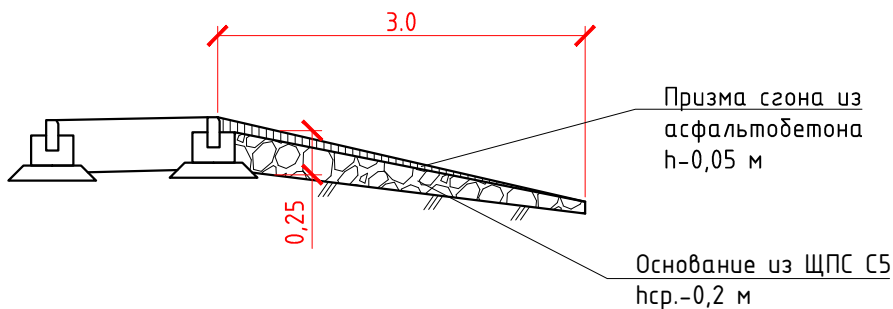

Примечания:

1. Все размеры на чертеже даны в метрах.



23-05.2022-ТКР

Обустройство пешеходного перехода по ул. Центральная
в с. Береговое Новосибирского района Новосибирской области

| Изм. | Кол.уч. | Лист | №докум. | Подпись | Дата |
|-------------|----------|------|---------|---------|-------|
| Разработал | Булавина | | | | 05.22 |
| Проверил | Кузнецов | | | | 05.22 |
| Норм. контр | Кузнецов | | | | 05.22 |
| ГИП | Кузнецов | | | | 05.22 |

Технологические и конструктивные
решения линейного объекта

| Стадия | Лист | Листов |
|--------|------|--------|
| П | 5 | 5 |

Схема устройства съездов
к жилым домам

ООО "СельСтрой Проект"